


## Appartement A-05

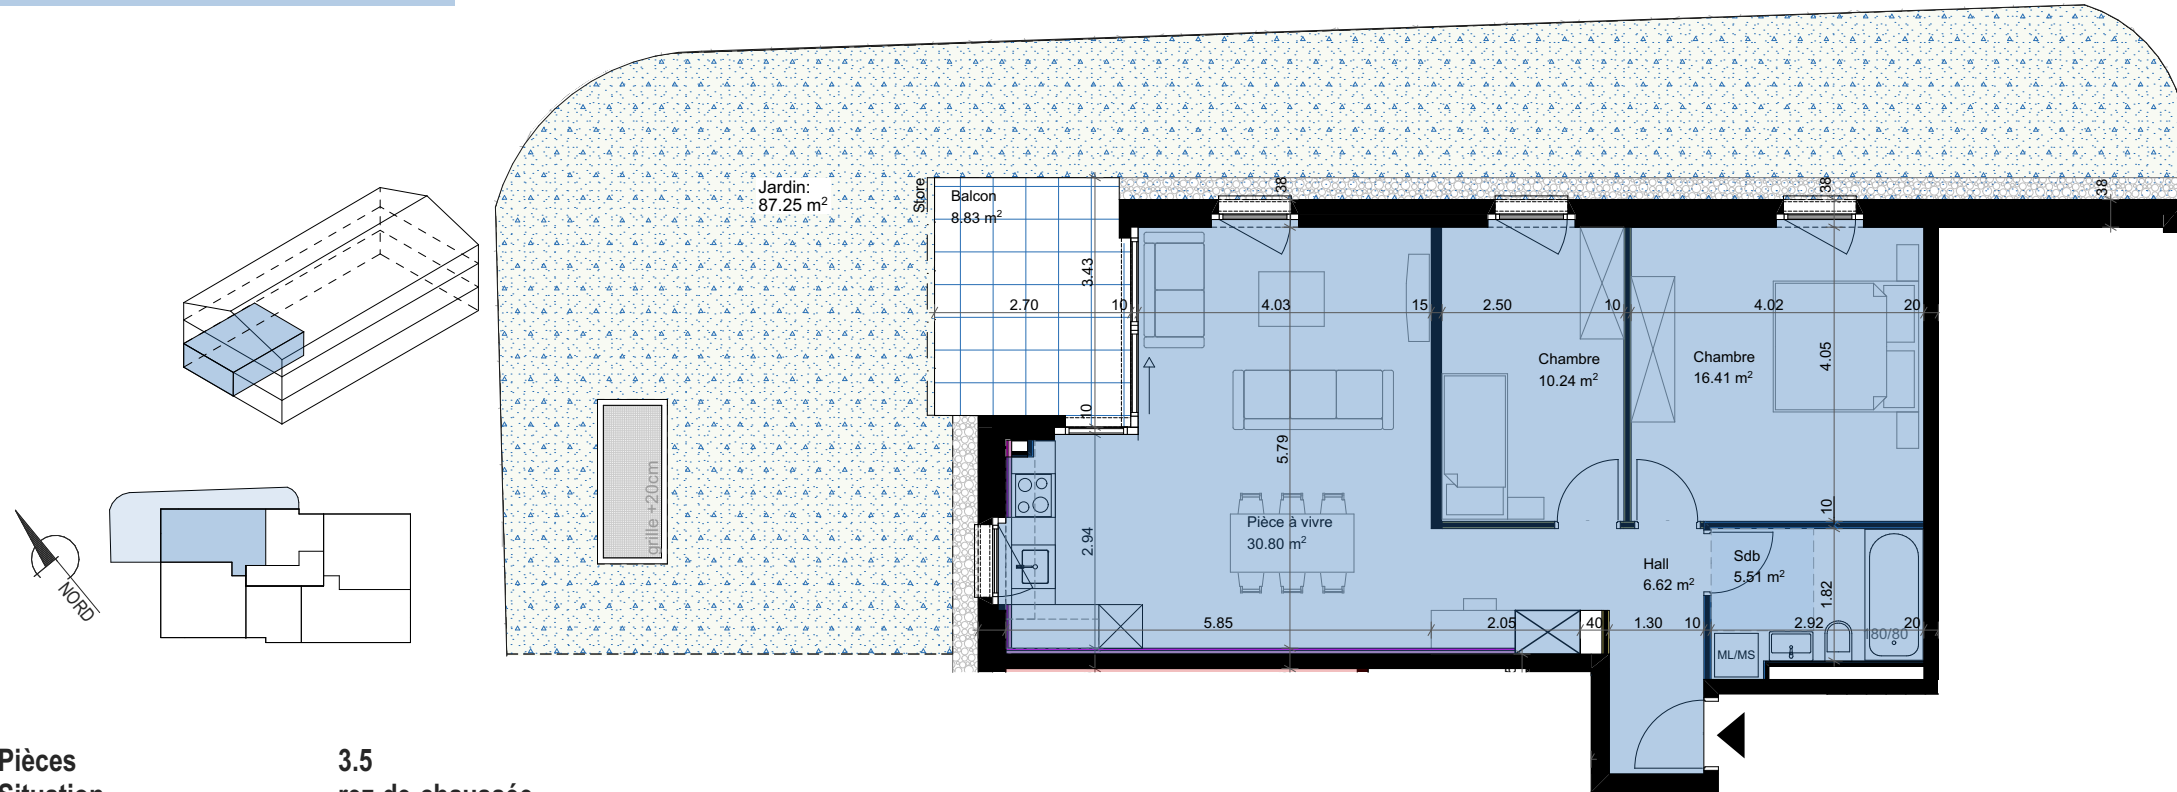

Pièces	3.5
Situation	rez-de-chaussée
Surface PPE *	83.42 m <sup>2</sup>
Surface balayable	69.58m <sup>2</sup>
Jardin	87.25 m <sup>2</sup>
Terrasse	8.83 m <sup>2</sup> , 1 x ouest
Orientation	nord - ouest
Sous-sol	7.03 m <sup>2</sup> , 1 cave
Intérieur	1 place de parc

\* 50% Terrasse + 10% Cave + 10% jardin exclusif + Appartement